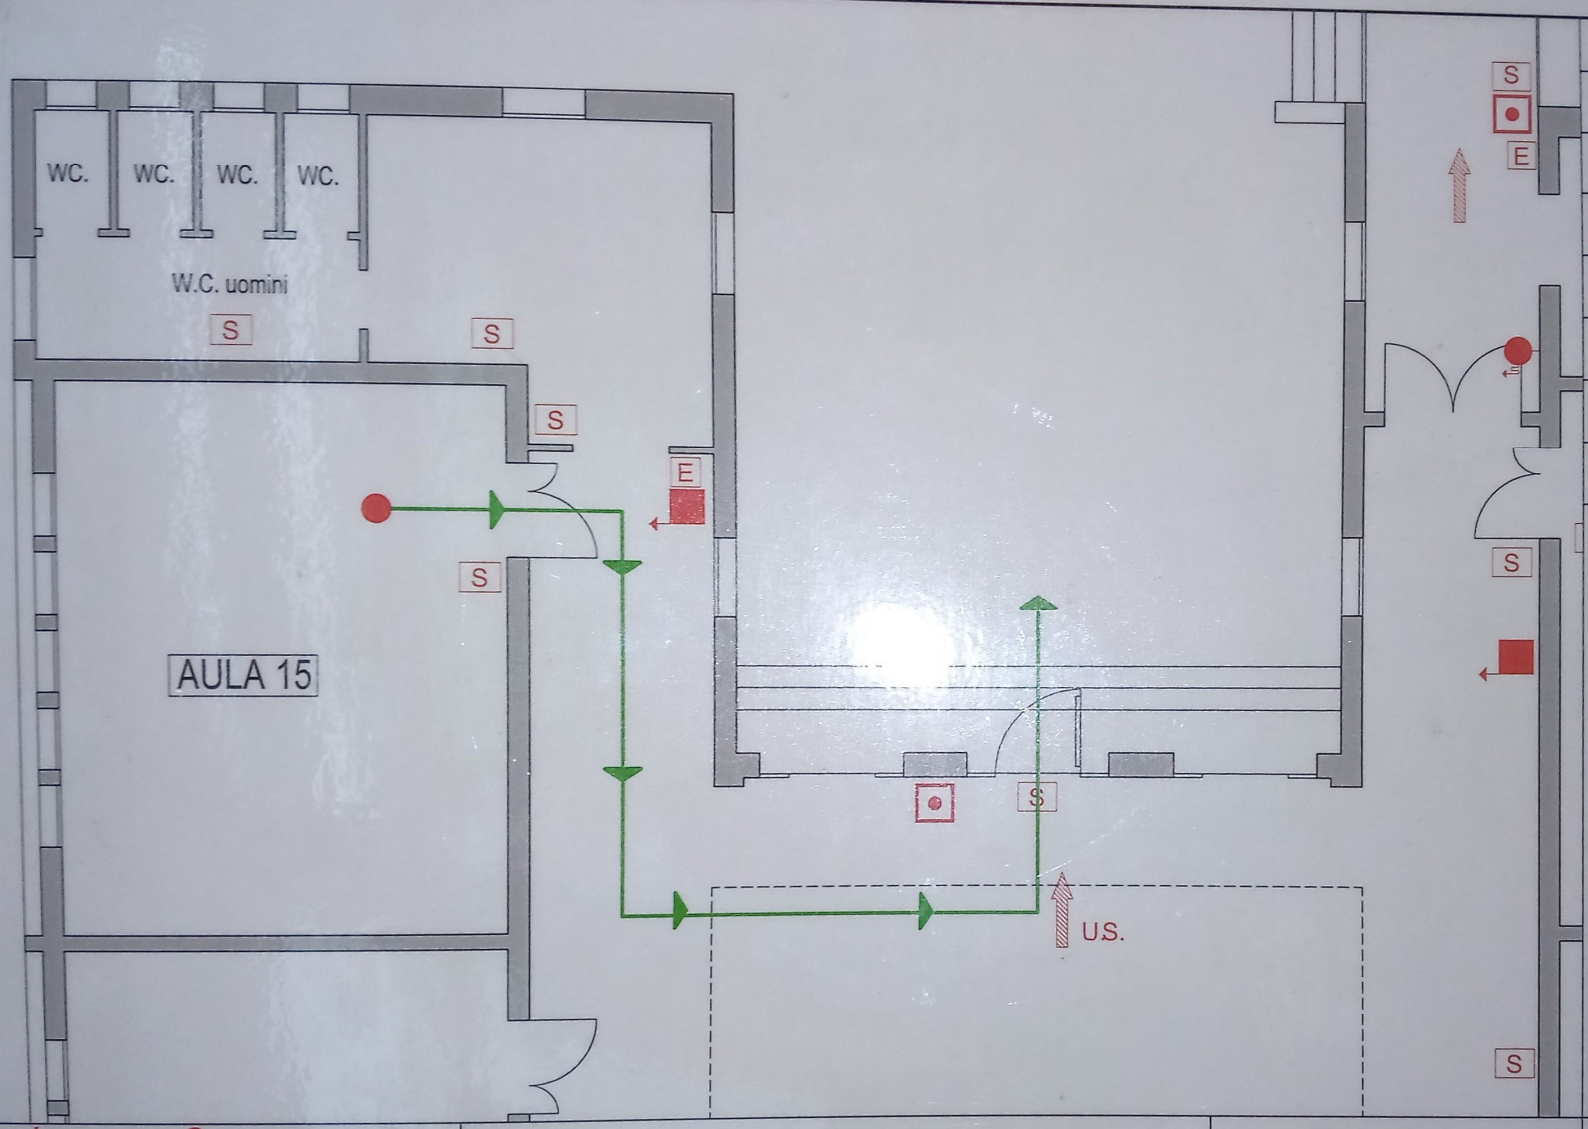

LEGENDA SICUREZZA

AULA 00	Noi siamo qui
	Via di fuga
	Uscita orizzontale
	Naspo
	Cassetta UNI 45
S	Allarme Manuale
E	Estintore Portatile

NORME PER L'EMERGENZA INCENDIO:

A) In caso d' incendio aprire le porte con estrema cautela;
B) Non utilizzare ascensori o montacarichi;
C) Non cercare di portare via oggetti personali;
D) Raggiungere il punto di raccolta stabilito;
E) Non rientrare nell'area evacuata fino a quando ciò non venga autorizzato dal coordinatore generale (cessato allarme).

ISTITUTO COMPRENSIVO
"Vittorino da Feltre"
Via S.G. Bosco n.1
35031 Abano Terme (PD)
Tel: 049 8600360
Fax: 049 8601435
icsaba@provincia.padova.it

PIANO DI EMERGENZA

LOCALE: ***AULA 15***

Redatto: Prof. Alberto Padoan
Approvato: _____

Emissione:
15 Giugno 2006

Rev A	
Rev B	
Rev C	

Tavola 030